PLAN TOPOGRAPHIQUE DE COPROPRIETE

Parties communes
Murs, piliers et gaines
Limite de la propriété
Limite de la partie privative

ECHELLE: 1/50

Plan levé le 11/02/00

Plan produit par le requérant

NORD الشمال

TABLEAU DES CONTENANCES جدول المساحات

PROPRIETE (SITE)	TITRE N°	NATURE DES PARTIES PRIVATIVE	NATURE DES PARTIES COMMUNE	SITUATION	Superficie en m² à l'extérieur du Mur	Superficie en m² avec surplombs	CONSTRUCTIONS	OBSERVATIONS
Jawad 3		8		1er étage	304	304	Bureau	Doit 33m² de cour
Quartier El Amal	47543		5		21	21	Cages d'escaliers et ascenseur	
			6		29	29	Murs, piliers et gaines	
			7		22	22	Vide	
			8		6	6	Lanternaux	
					382	382		

ECHELLE VERTICALE DES HAUTEURS AU 1/100
SUIVANT LA COUPE A–B

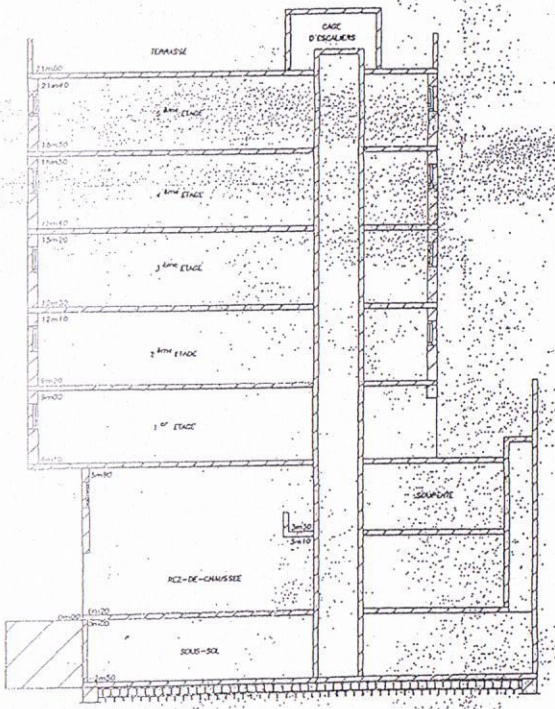

PLAN DU 1er ETAGE

de la cote 6m10 à la cote 9m00

Plan levé par Ahmed HANINE I.G.T.

Hoppe de repérage au 1:1250 28-17-g 6 A/B
Carte A.N.C.F.C.C. au 1:50000 Casablanca

DIRECTION